

## LAKOSSÁGI TÁJÉKOZTATÁS

A Nemzeti Infrastruktúra Fejlesztő Zrt. megbízásából a VONALVEZETŐ Mérnöki és Gazdaságfejlesztő Kft. készíti az „**51. sz. főút Fajszt dél összekötő út tervezése**” tárgyú beruházás engedélyezési és kiviteli terveit.

A tervezés tárgyát képezi az 51. sz. főút és Fajszt belterületén található Árpád utca között új nyomvonalon vezetett mintegy 2,3 km hosszú mellékút tervezése: új 2x1 sávossal pályaszerkezettel, út-csapadékvíz elvezetéssel, belterületi szakaszon közvilágítás fejlesztéssel.


**A beruházás Kiemelt Állami Beruházásnak minősül, melyet a 345/2012. (XII. 6) Korm. 1.3.81. pontja tartalmaz.**

Az út megépítésével érintett ingatlanok listája **Fajszt Község** területén:

028/2; 028/12; 028/13; 028/14; 028/15; 028/16; 028/17; 033/1; 034; 035/1; 035/1; 035/2; 035/3; 035/4; 035/6; 035/7; 035/24; 035/25; 035/26; 036; 037/1; 037/3; 037/4; 037/5; 037/6; 037/9; 037/11; 037/38; 037/39; 037/40; 038; 055; 1176; 1177; 1178; 1179; 1180; 1181; 1182; 1184; 1185; 1186; 1187; 1188; 1189; 1190; 1191; 1192; 1193; 1194; 1195; 1199; 1200; 1201/1; 1201/2; 1201/3; 1203; 1204; 1210; 1255; 1274; 1411/2; 1493; 1557/3; 1557/4; 1557/5; 1557/6; 1574; 1575; 1576; 1577; 1578; 1579; 1580; 1581; 1582.

Az Önkormányzat jelen hirdetmény útján értesíti az érintett ingatlanok tulajdonosait az engedélyezési eljárásról.

Az ingatlan tulajdonosai tájékoztatást kérhetnek a 06-78/368-014 telefonszámon.

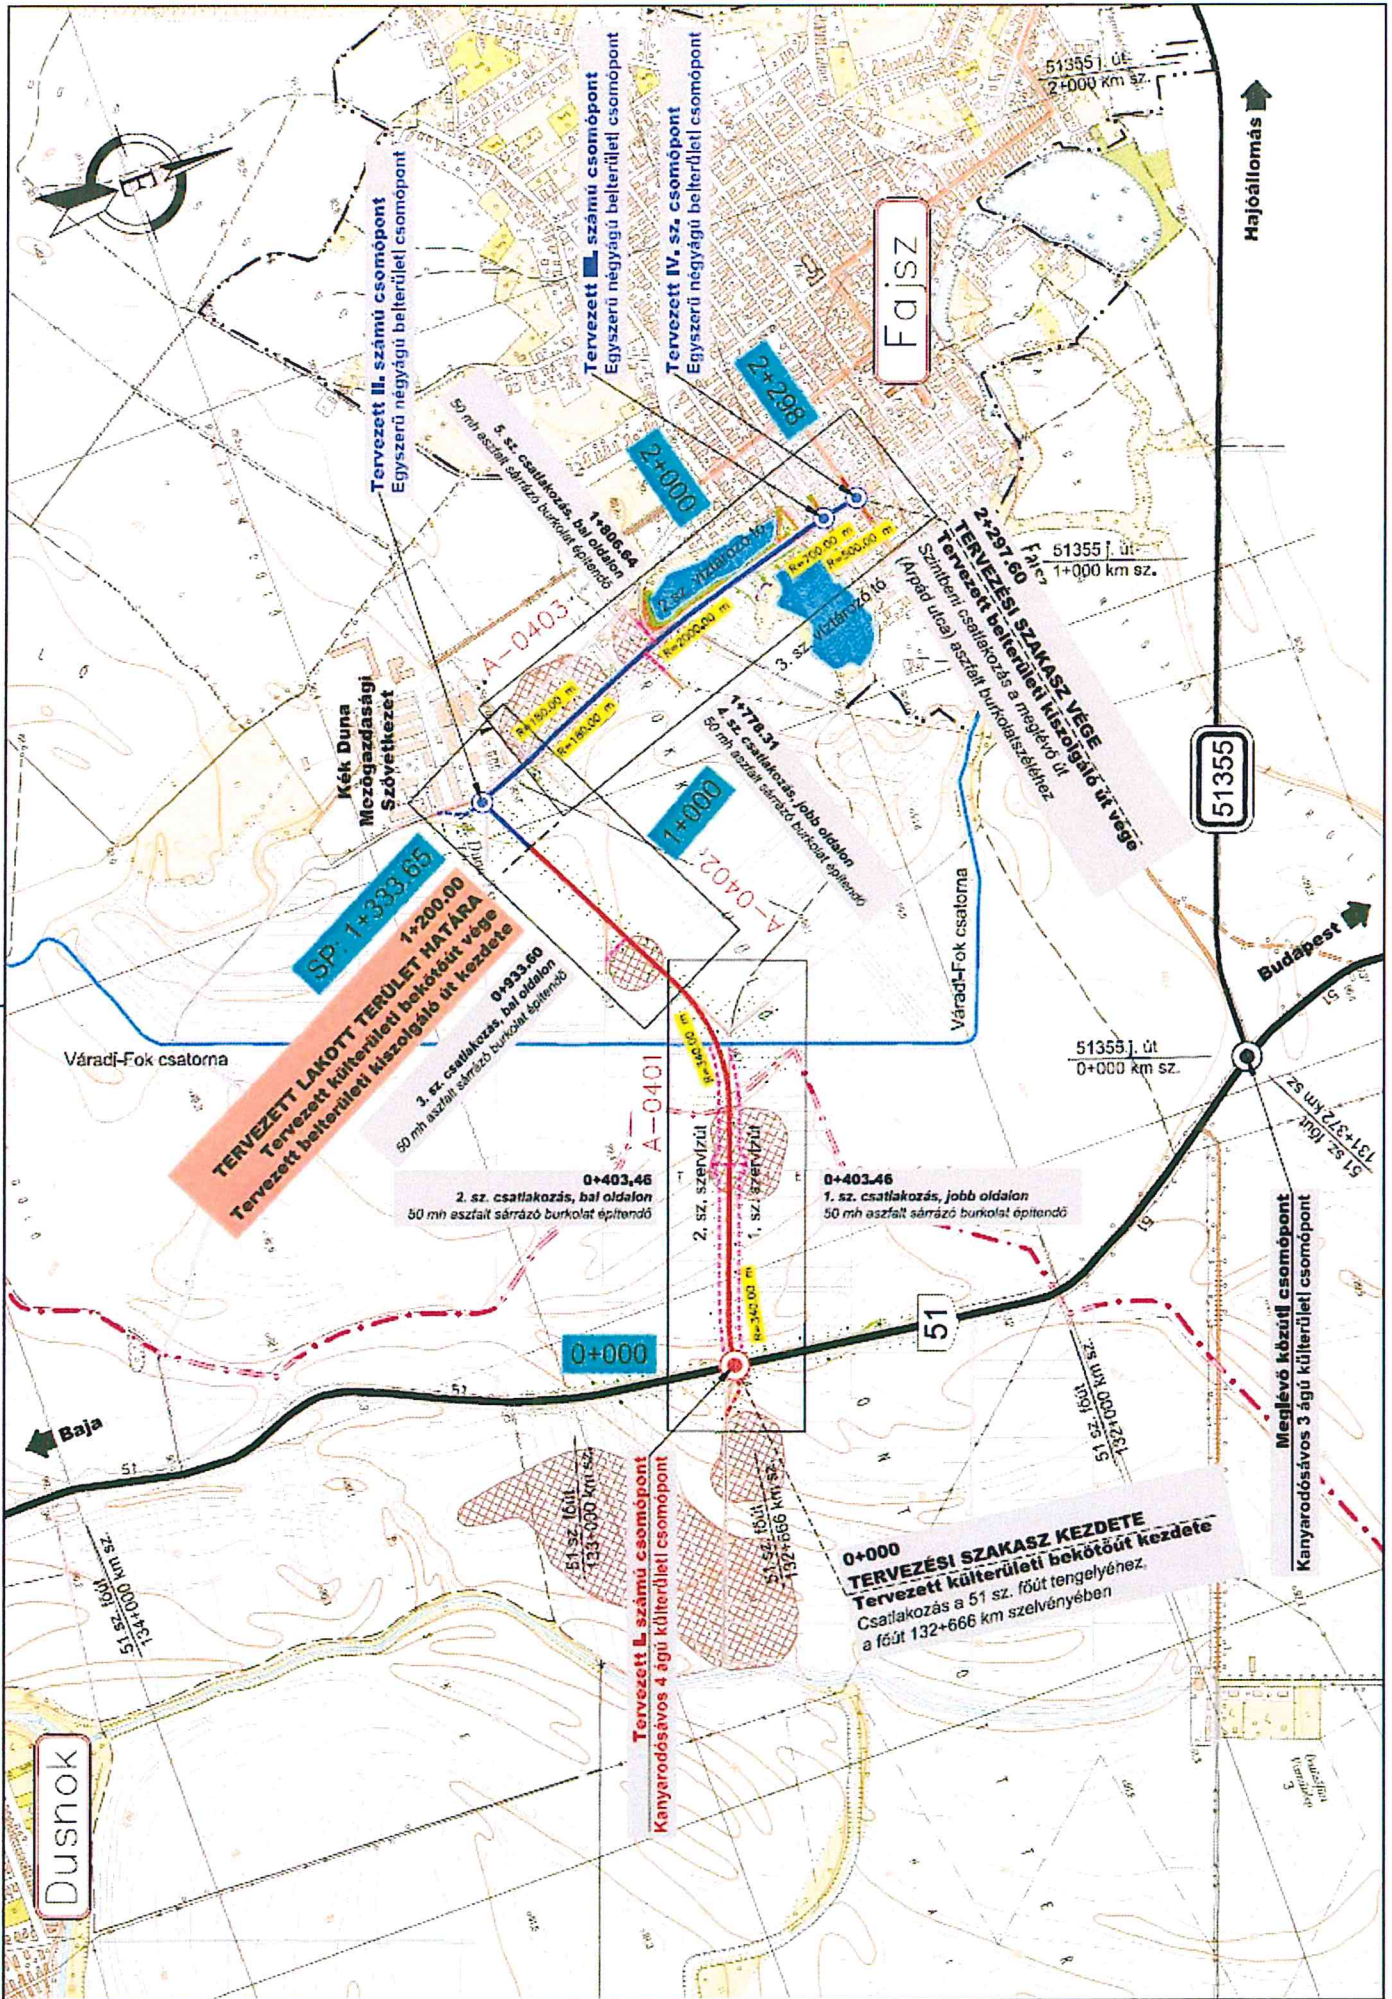

Dusnok

Fajsz

Hajóállomás

Budapest

51355

51

Tervezett III. számú csomópont  
Egyszerű négyágú belterületi csomópont

Tervezett I. számú csomópont  
Egyszerű négyágú belterületi csomópont

Tervezett IV. sz. csomópont  
Egyszerű négyágú belterületi csomópont

**SP 1+333.65**  
1+200.00  
**TERVEZETT LAKOTT TERÜLET MATTÁRA**  
Tervezett külterületi bekötőút vége  
Tervezett belterületi kiszolgáló út kezdete

**2+297.60**  
**TERVEZÉSI SZAKASZ VÉGE**  
Tervezett belterületi felsőágú út vége  
Sziliként csatlakozás a meglévő út (Arpád utca) észlelt burkolatszelvényéhez

**0+403.46**  
2. sz. csatlakozás, bal oldalon  
50 mh aszfalt sárrázó burkolat építendő

**0+403.46**  
1. sz. csatlakozás, jobb oldalon  
50 mh aszfalt sárrázó burkolat építendő

**Tervezett L számú csomópont**  
Kanyarodósávós 4 ágú külterületi csomópont

**0+000**  
**TERVEZÉSI SZAKASZ KEZDETE**  
Tervezett külterületi bekötőút kezdete  
Csatlakozás a 51 sz. főút tengelyéhez,  
a főút 132+666 km szelvényében

**Meglévő közúti csomópont**  
Kanyarodósávós 3 ágú külterületi csomópont

Váradi-Fok csatorna

Kék Duna  
Mezőgazdasági  
Szövetkezet

Váradi-Fok csatorna

Egyéb  
jelölés  
helyszín